
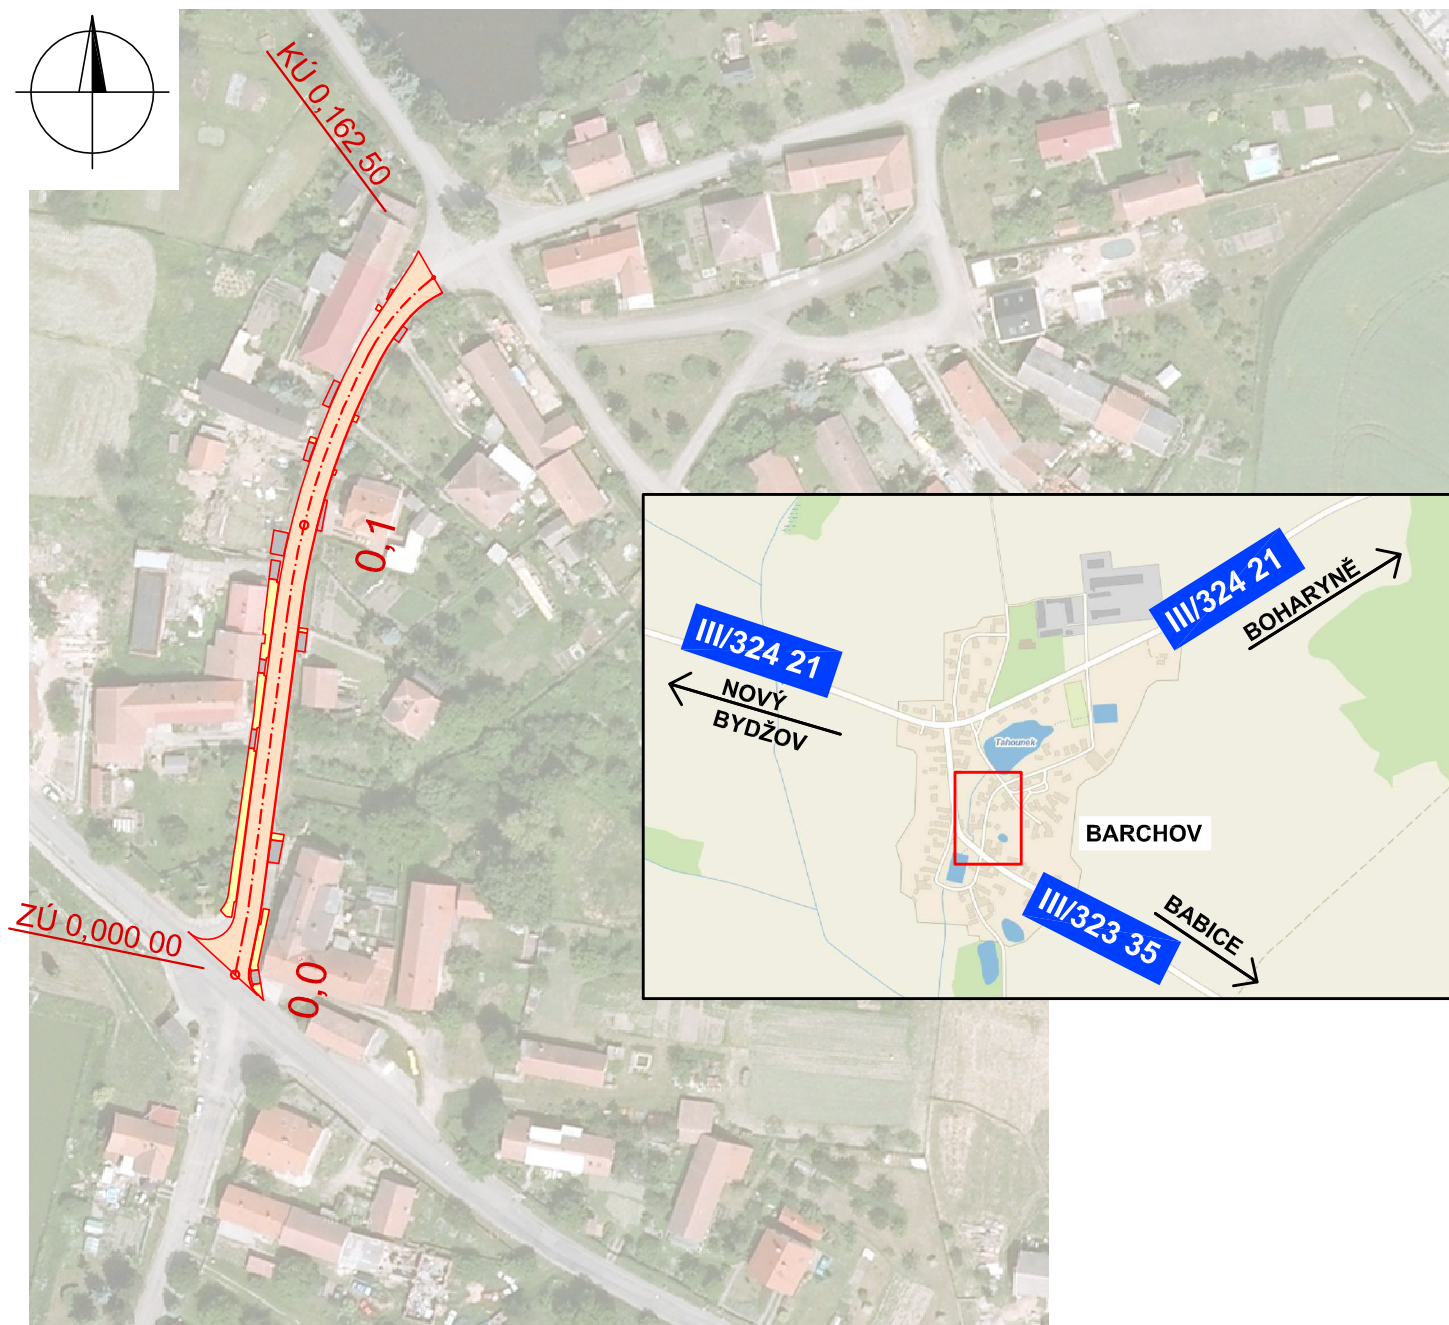


PŘEHLEDNÁ SITUACE

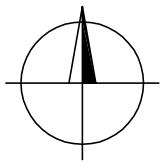

k.ú. Barchov 60 08 90

HL.INŽ.PROJEKTU	ZODP.PROJEKTANT	VYPRACOVAL	KONTROLOVAL	<div> M.I.S.</div> <div>sídlo: Škroupova 719, 500 02 Hradec Králové projekce: Husova 1697, 530 03 Pardubice</div>	
Ing. Kučera M. <i>Kučera M.</i>	Kysilko Z., DiS <i>Kysilko</i>	Kysilko Z., DiS <i>Kysilko</i>	Ing. Kučera M. <i>Kučera M.</i>		
OBEC: BARCHOV		KRAJ: KRÁLOVÉHRADECKÝ		FORMÁT	A4
INVESTOR: OBEC BARCHOV				DATUM	06/2013
AKCE:				ÚČEL	DSP+DZS
<div>REKONSTRUKCE MÍSTNÍCH KOMUNIKACÍ - I. ETAPA</div> <div>DOKUMENTACE PRO STAVEBNÍ POVOLENÍ A ZADÁNÍ STAVBY</div>				Č.ZAKÁZKY:	PARÉ:
				12/102	
PŘÍLOHA:				MĚŘITKO:	Č.PŘÍLOHY:
PŘEHLEDNÁ SITUACE					B.1.